




STIFTUNG STARKE
Gemeinnützige Kunststiftung

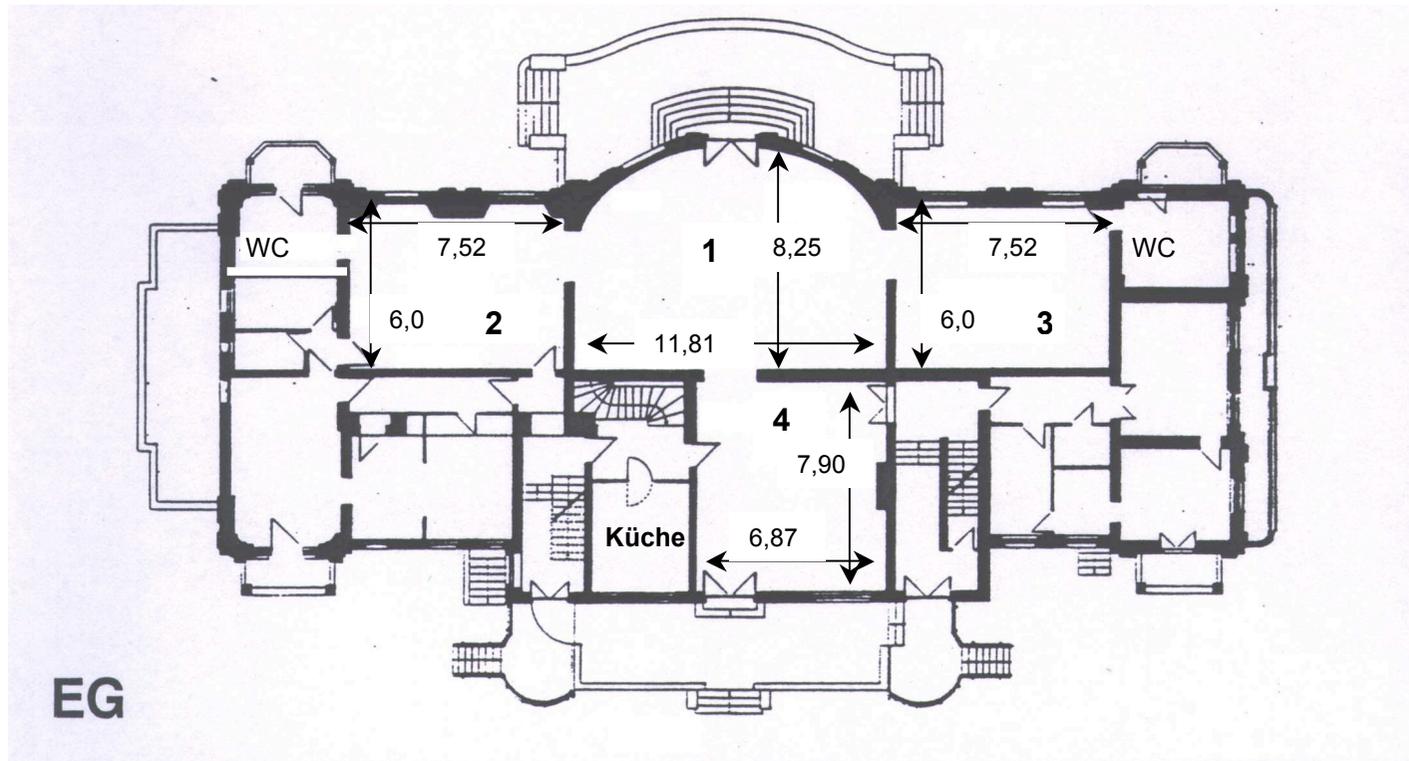

Raum 1: Zentralsaal 73 qm
Raum 2: Westflügel 45 qm
Raum 3: Ostflügel 45 qm
Raum 4: Lounge 56 qm

Licht und Verdunklung in allen Räumen.

Raumhöhen:
1 = 6,41 m
2 = 3,90 m
3 = 4,19 m

mit Polstermöbeln und Tischen
mit Doppelflügeltür von den drei Räumen trennbar.